
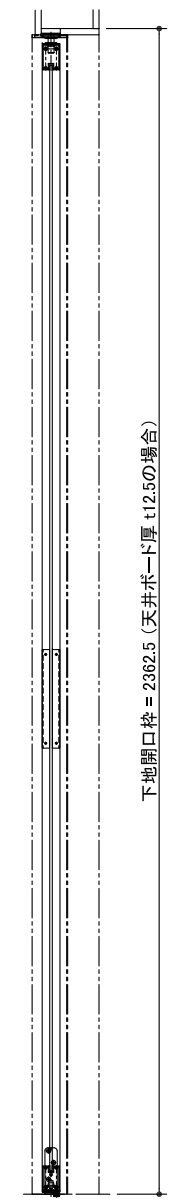
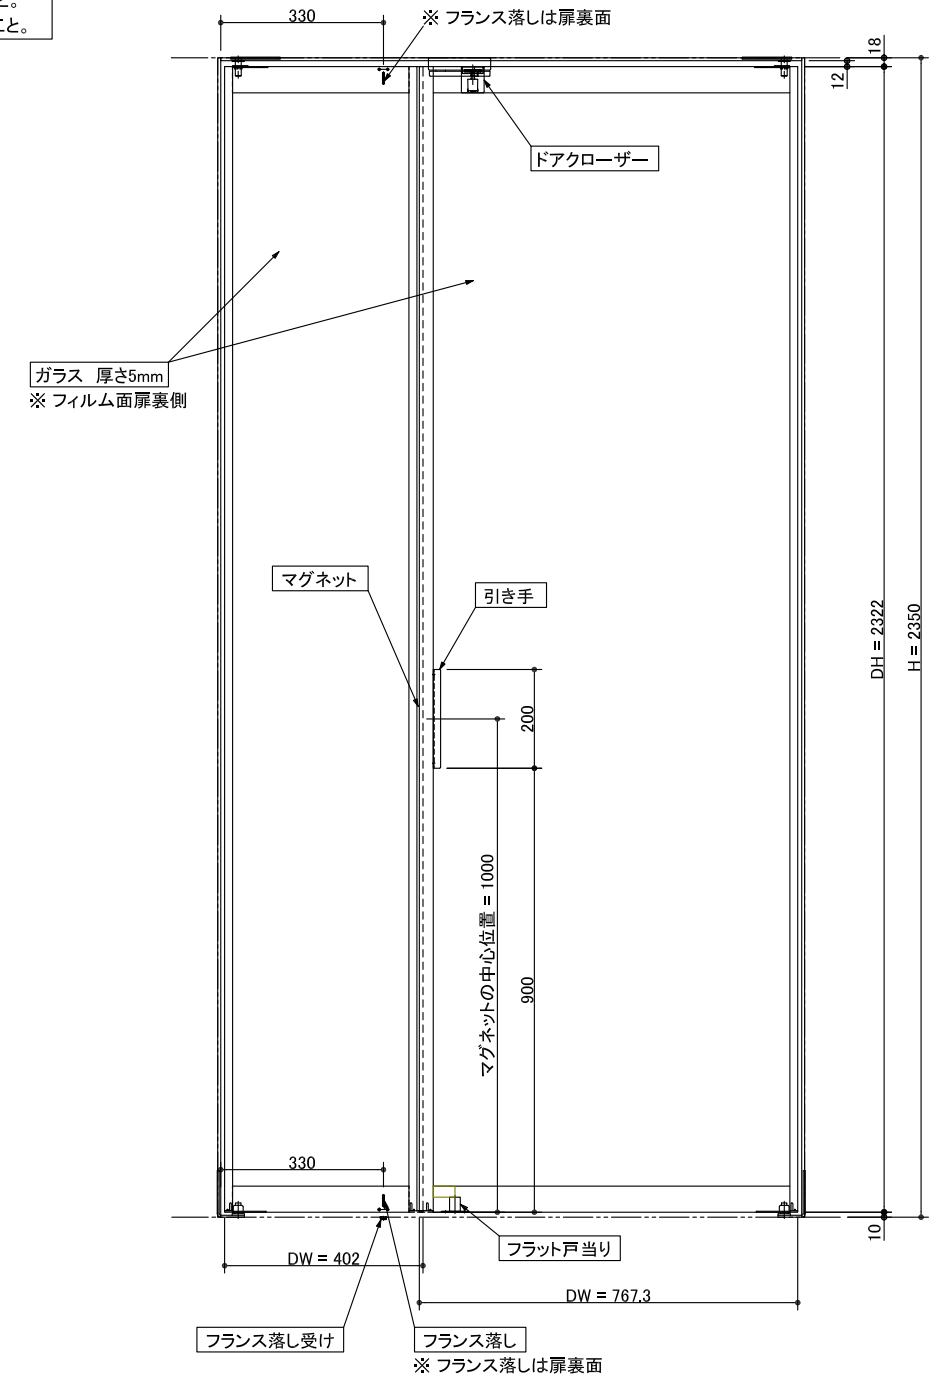
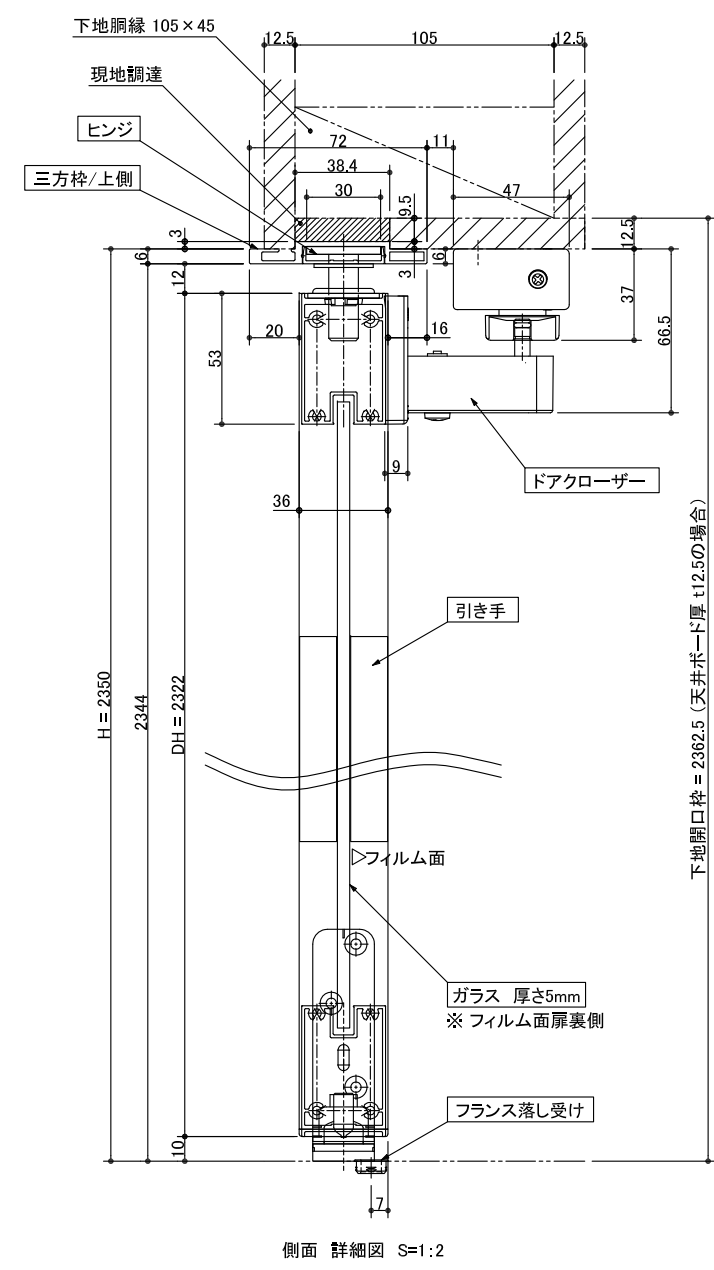
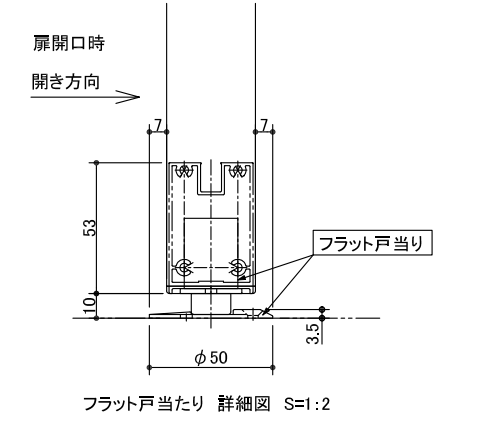
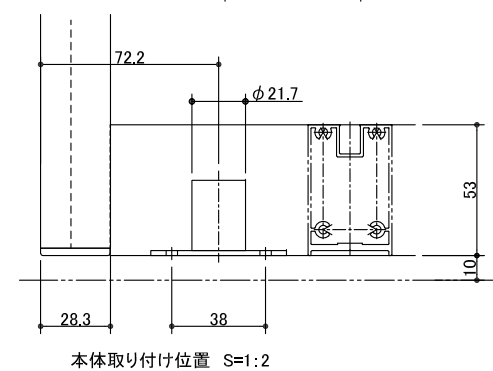
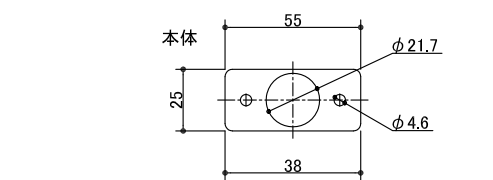


！注意！  
石膏ボードは厚さ12.5mmとすること。  
下地胴縁・上枠は、105×45とすること。

- ガラス種類
- ① 透明フロートガラス 5mm + 飛散防止フィルム (3M透明飛散防止フィルム SH2CLAR)
  - ② 透明フロートガラス 5mm + ブロンズ色飛散防止フィルム (リンテック ルミクールS2543UHブラウン)
  - ③ 透明フロートガラス 5mm + 乳白フィルム (3Mファサミルキーホワイト)
  - ④ 透明フロートガラス 5mm + グレースモーク (リンテック ルミクールS2595UHスモーク)

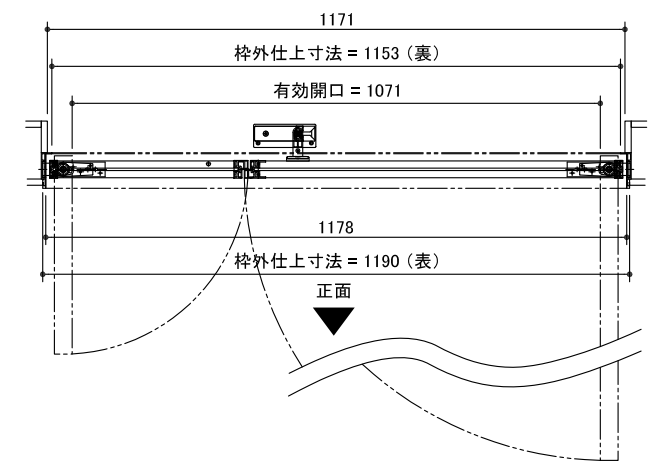

図面名称  
クアドロスリム親子ドア(右勝手)フラット戸当たり 製品図

品番  
ADSC31-ZP003-00T

縮尺  
1:15

作成日  
2017/03/11

図番  
ADSC31-ZP003-00T-06