クアドロスリム　推奨耐荷重について

セット名	タイプ	扉			レール			セット合計	推奨耐荷重
		重量	枚数	扉合計	重量	本数	レール合計		
2枚連動引き込み W2377×H2350mm	標準	33kg	2	66kg	3kg	2	6kg	72kg	100kg

本製品は、上吊タイプのガラスパーティション建具です。
ガラス扉は、1枚当たり、標準：33kg（W803×H2350）、幅広：46kg（W1200×H2350）となります。
天井面躯体への荷重は「製品荷重」と「扉開閉」による動荷重が発生します。
各タイプの「推奨下地耐荷重」を参照に、必ず構造計算のうえ、躯体に十分な強度をもたせて施工してください。（70kg～最大250kg）

■ ガラス種類

① 透明フロートガラス 5mm ＋ 飛散防止フィルム（3M透明飛散防止フィルム SH2CLAR）
② 透明フロートガラス 5mm ＋ ブロンズ色飛散防止フィルム（リンテック ルミクールS2543UHブラウン）
③ 透明フロートガラス 5mm ＋ 乳白フィルム（3Mファサラミルキーホワイト）
④ 透明フロートガラス 5mm ＋ グレースモーク（リンテック ルミクールS2595UHスモーク）

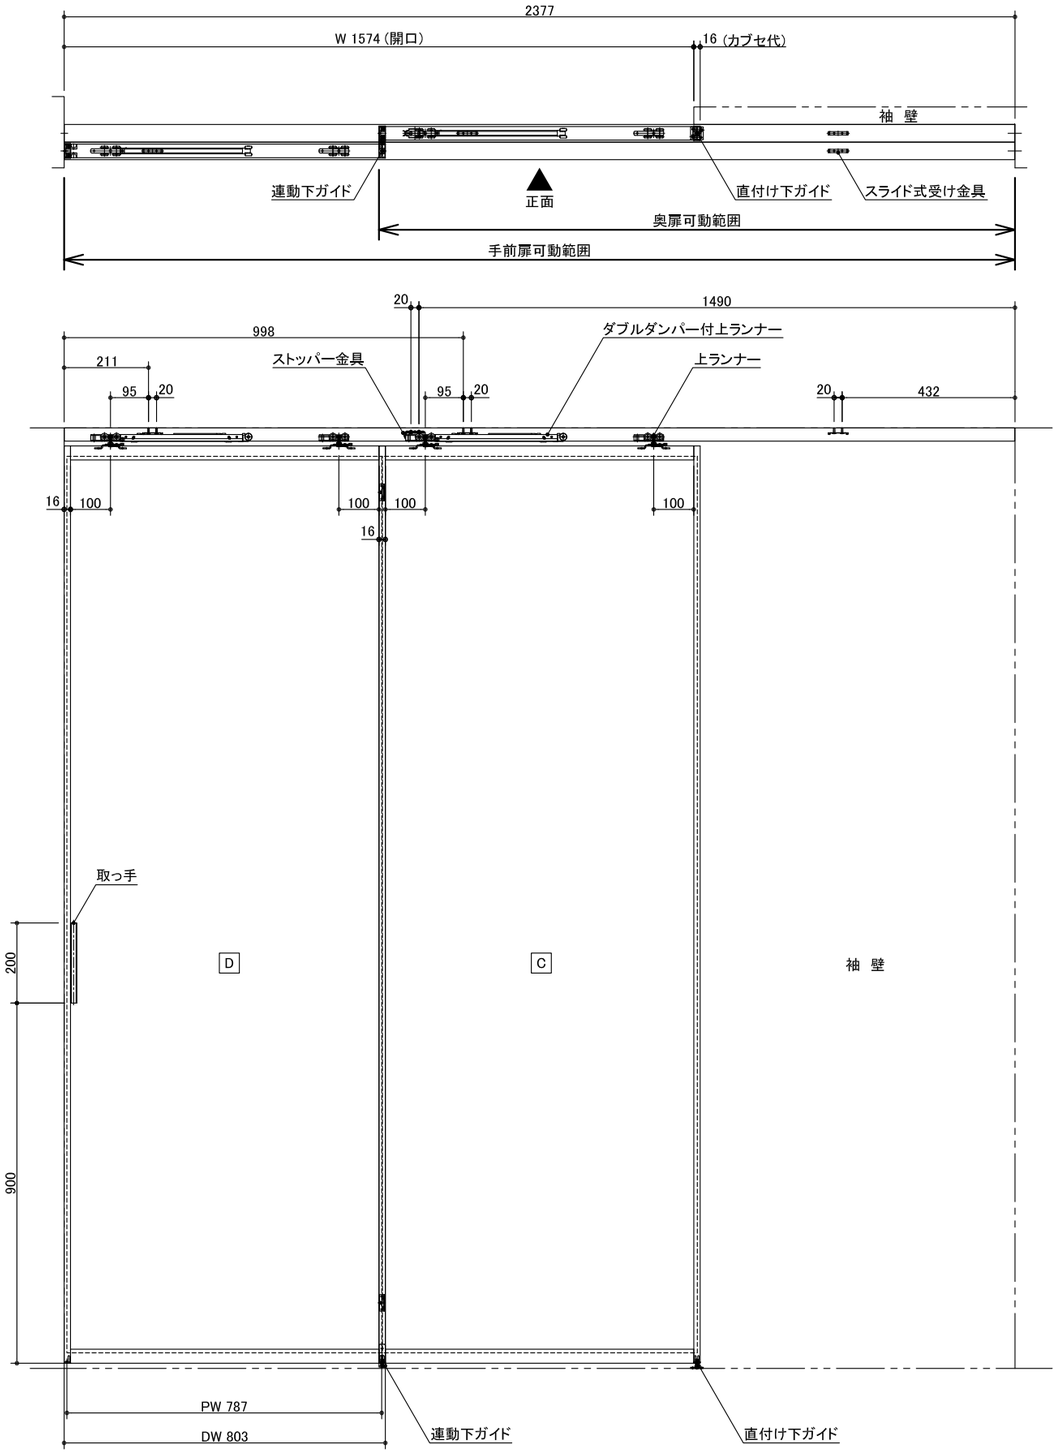

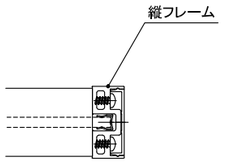

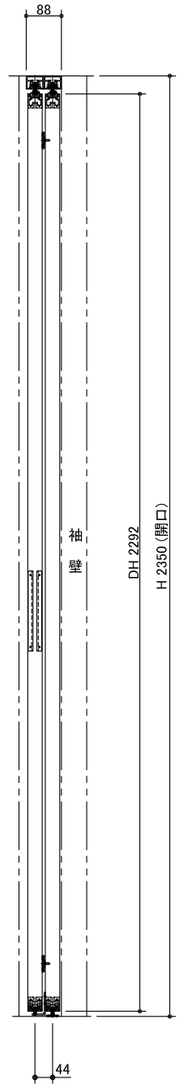

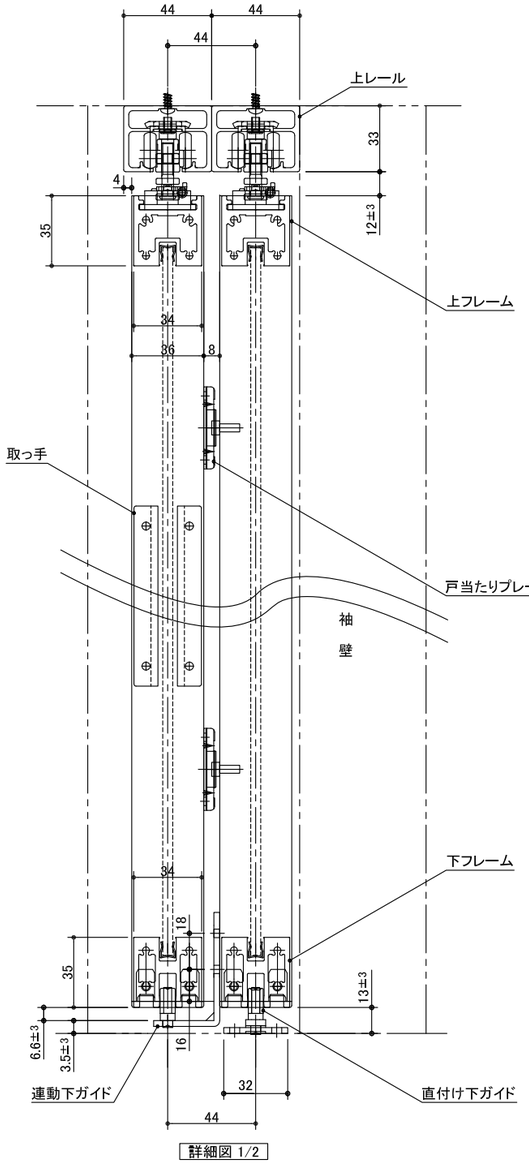

詳細図 1/2

sanwacompany

図面名称	縮尺	作成日	図番
クアドロスリム　2枚連動引き込み（右勝手） W2377×H2350mm（標準）	1：15	2016/08/01	AXSC31-Z005R-06