■ ガラス種類

① 透明フロートガラス 5mm ＋ 飛散防止フィルム（3M透明飛散防止フィルム SH2CLAR）

② 透明フロートガラス 5mm ＋ ブロンズ色飛散防止フィルム（リンテック ルミクールS2543UHブラウン）

③ 透明フロートガラス 5mm ＋ 乳白フィルム（3Mファサラミルキーホワイト）

④ 透明フロートガラス 5mm ＋ グレースモーク（リンテック ルミクールS2595UHスモーク）

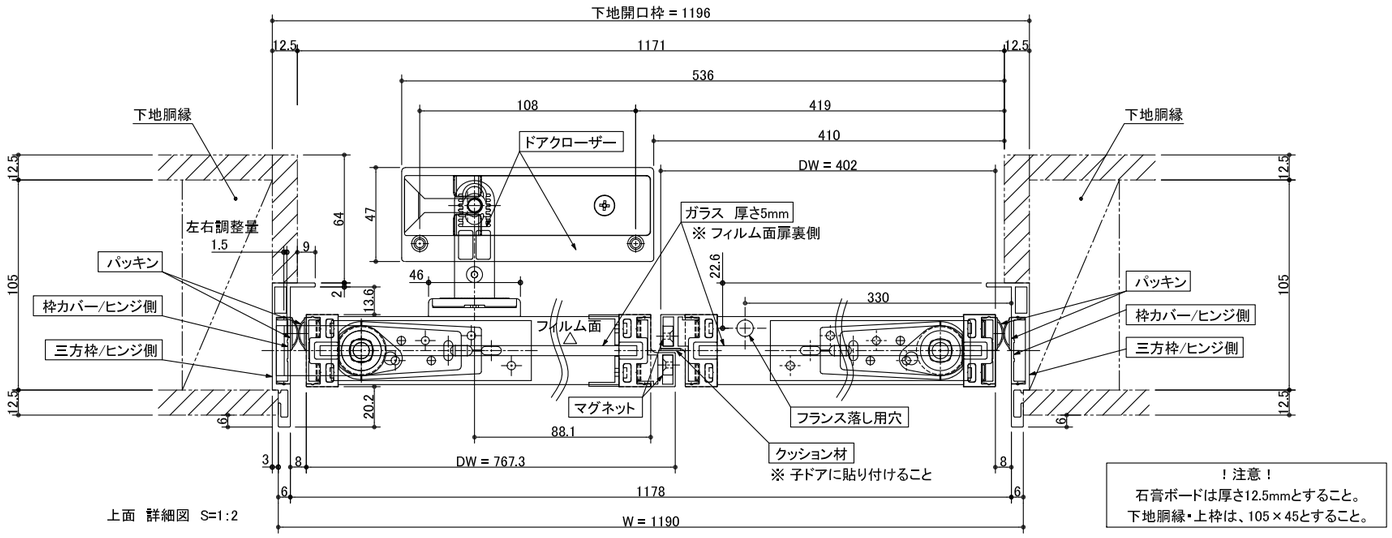

上面　詳細図　S=1:2

！注意！
石膏ボードは厚さ12.5mmとすること。
下地胴縁・上枠は、105×45とすること。

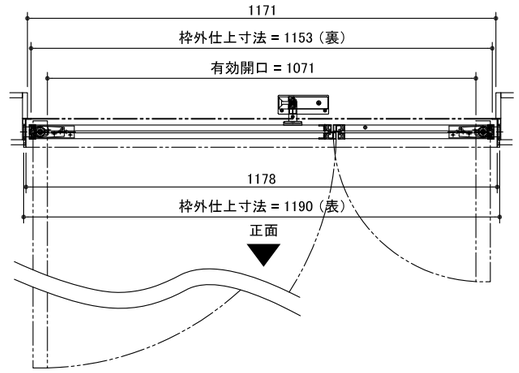

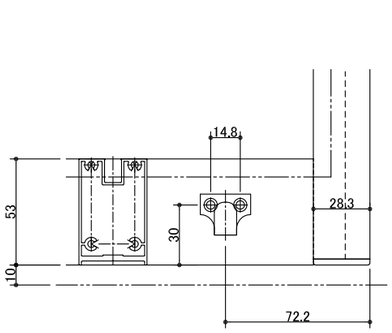

フック取り付け位置　S=1:2

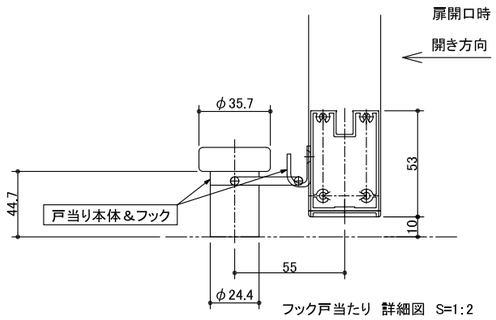

フック戸当たり　詳細図　S=1:2

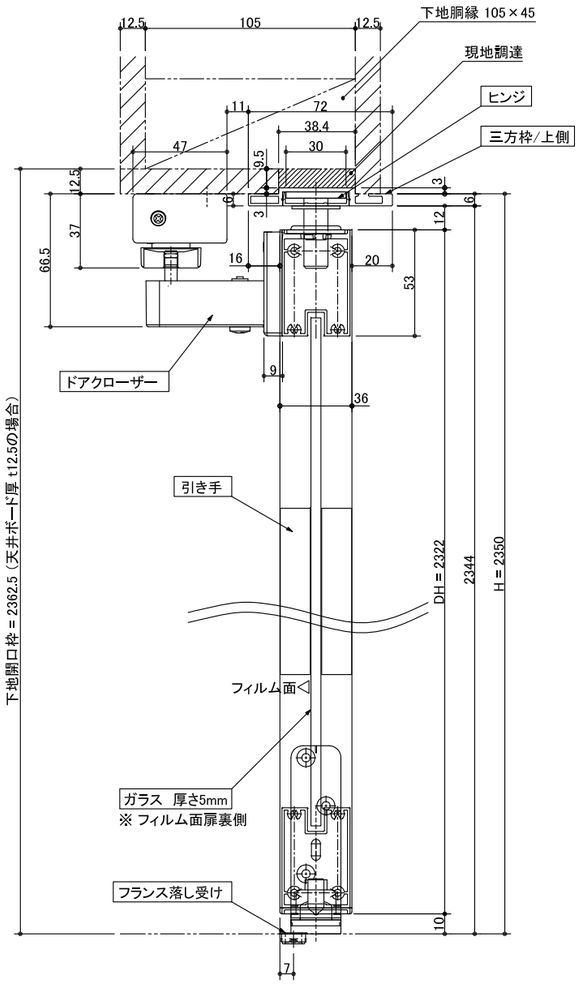

側面　詳細図　S=1:2

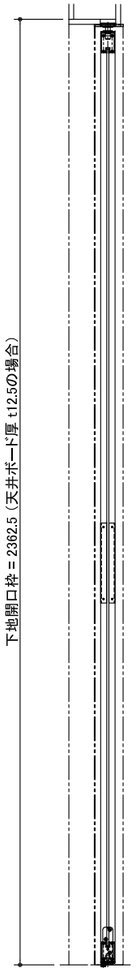

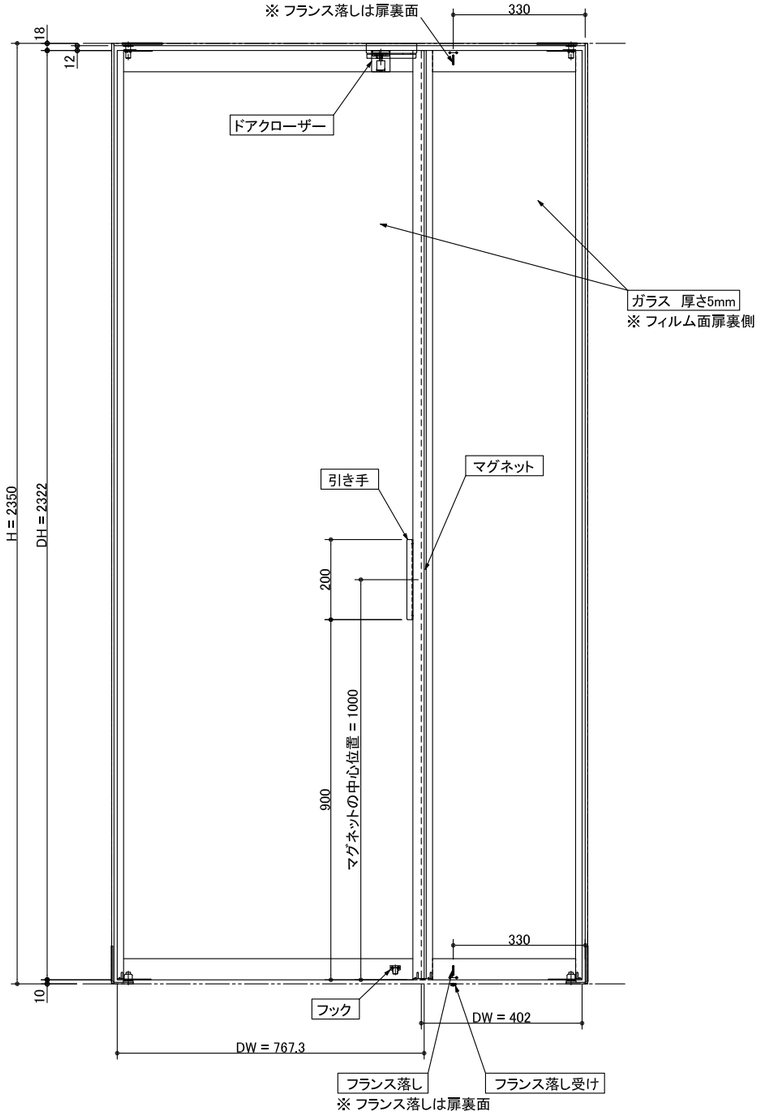

sanwacompany

図面名称	品番	縮尺	作成日	図番
クアドロスリム親子ドア（左勝手）フック戸当り　製品図	ADSC31-ZP002-00T	1：15	2017/03/11	ADSC31-ZP002-00T-06