（発注寸法） W	H	建具寸法 DW×DH	枠内寸法 w×H	枠外寸法 W × H+12	有効開口	FL～天井下地
3233	2400	873×2374	3175.5×2400	3233×2412	2302.5	2439.5

追記１．本図は右引き（R）を示す。

追記２．本図は標準引き手（空錠）を示す。

追記３．枠下端は、床おさめに応じて現場にて調整してください。

追記４．別注サイズをオーダーされる場合は“H”に対応する寸法をご指示ください。

部品名	部品名称	数量	備考
建具セット	扉本体	3	
	引き手（フラットタイプのみ）	1	部品箱
	固定カップ	6	扉に取付済
枠セット	鴨居	1	
	縦枠	1	
	縦枠（小）	1	
	半方立	1	
	上レール	3	枠に同梱
	天井押縁	1	
	スペーサー	6	
	目地棒	4	
	鴨居固定ねじ	7	枠に同梱
	上レール取付ねじ	36	
	ブレーキ付吊ローラー	2	
	吊ローラー	4	
	ブレーキ作動板	2	
	下溝補強金具	6	
	床付けガイド	1	
	ガイドピース	2	
	戸先振れ止め	1	
	エンドカバー	6	

＊特注時の計算方法

[A]：特注寸法
[B]：[A]＋12
[C]：[A]－13－13

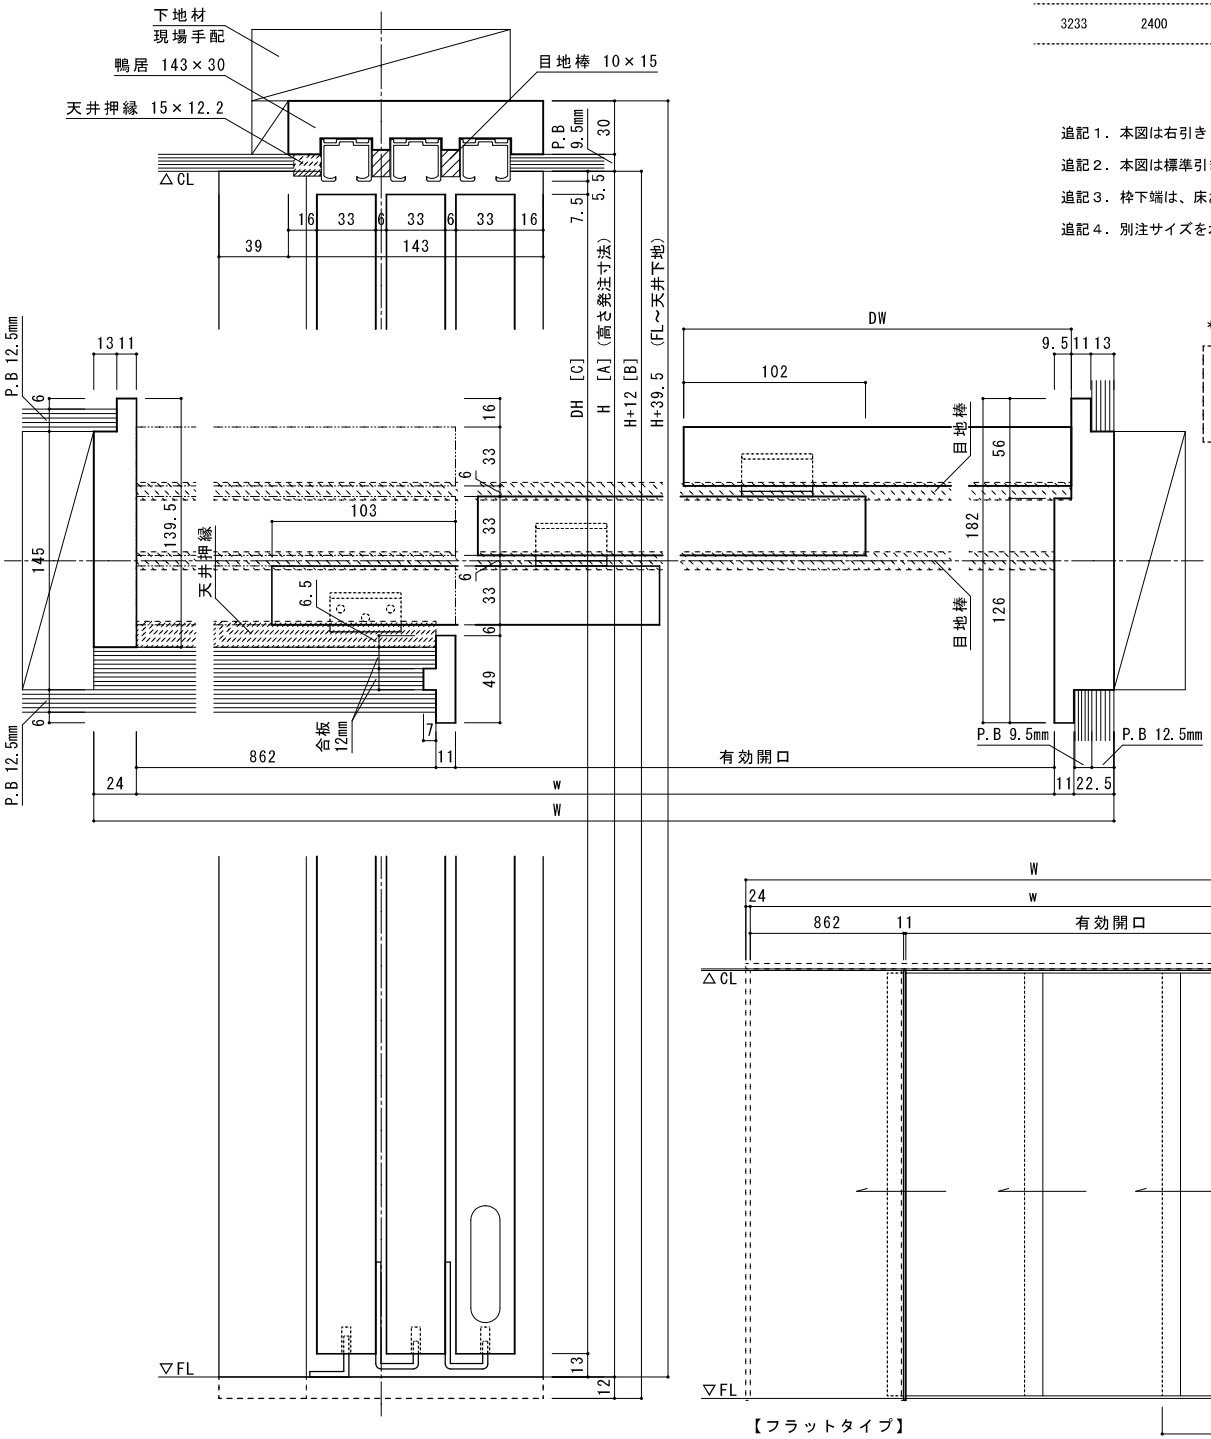

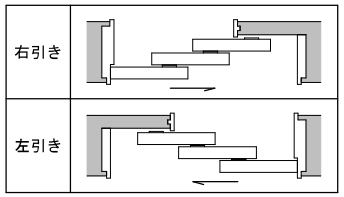

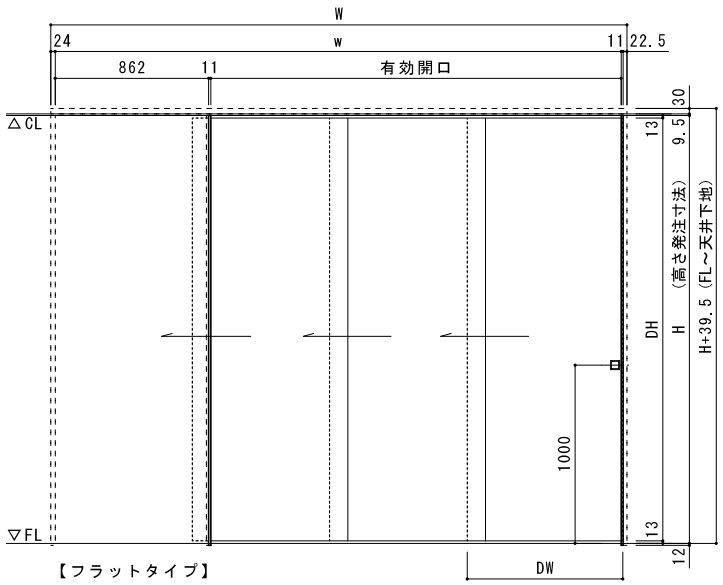

【フラットタイプ】

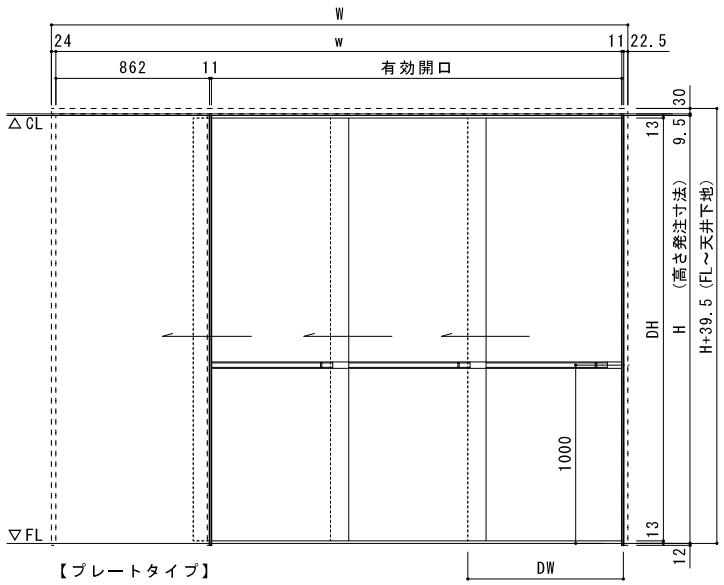

【プレートタイプ】

●●●sanwacompany

図名名称
ポルレッタ　３枚引込み戸　H2400

縮尺
1:3
1:30

作成日
2015/12/15

図番
WPWN00001-02